



ELEVACION FRONTAL TIPO

ESC. 1:250

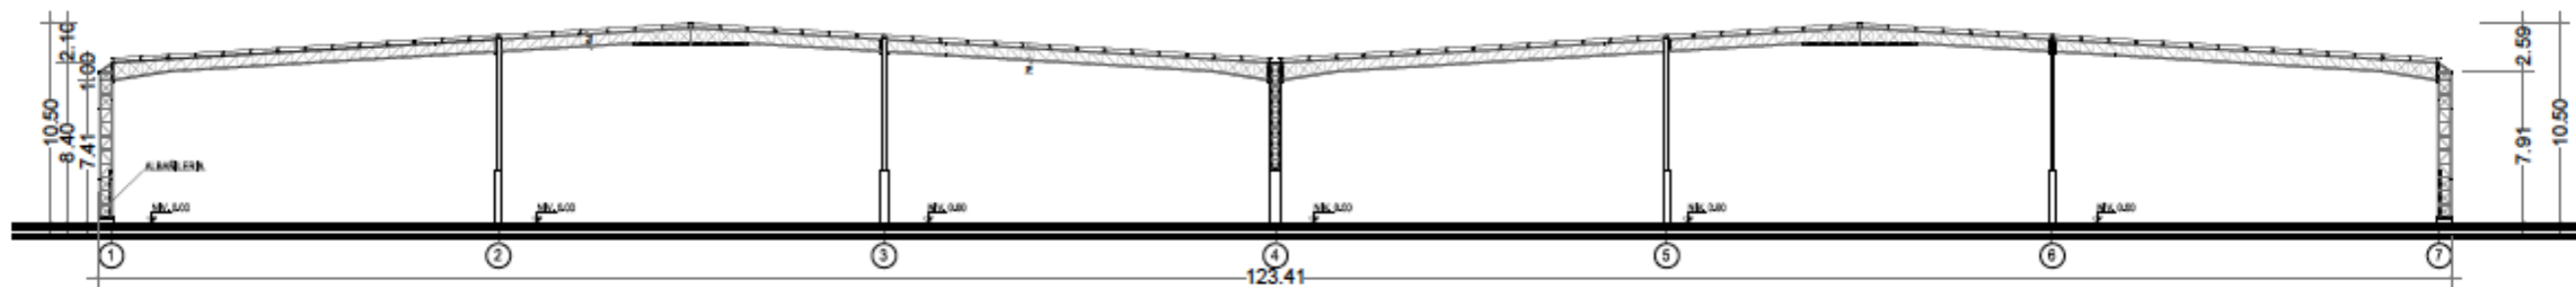

ELEVACION ESTRUCTURA TIPO

ESC. 1:250

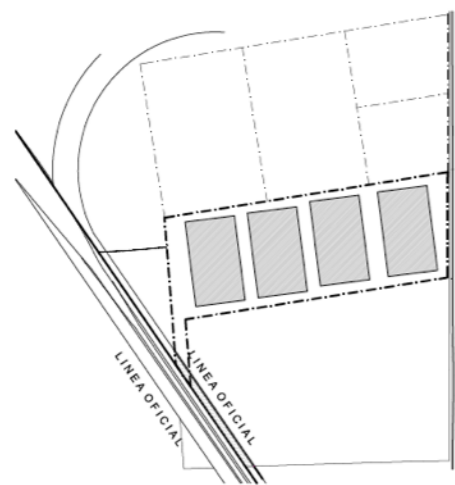

PLANO UBICACION

ESC. 1:2000